

COMUNE DI CORROPOLI

Provincia di Teramo

PROGETTO: SISTEMAZIONE STRADE COMUNALI
CONTINUADE VAREE 2017

PROGETTO DEFINITIVO/ESECUTIVO

DITTA: AMMINISTRAZIONE COMUNALE
CORROPOLI (TE)


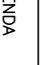


OGGETTO: Ripristino di marciapiede interrato
Sistemazione strada viale A. G. Casper
Sistemazione strada via Edison


TAVOLA: 1

SCALA: 1:1000

DATA: LUGLIO 2017

Impugnata D.M.
Gen. Aggiuntivo D.2006

LEGENDA	
	Via Edison
	Viale A. G. Casper
	Via Senna Scabotto
	Via Ripone

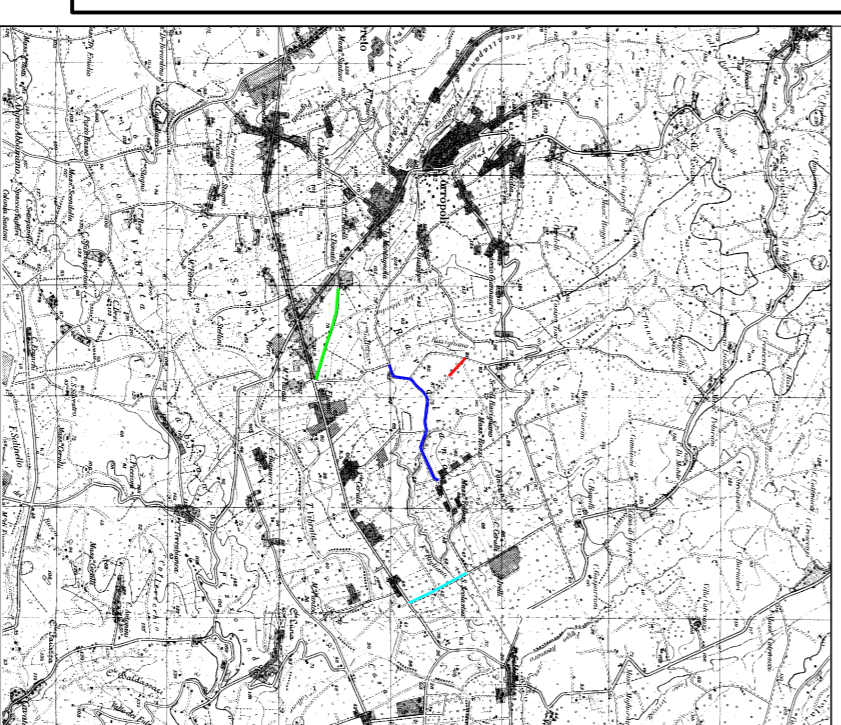

CORROPIOLI Scala 1:25000



PARTICOLARI COSTRUTTIVI

